


Grundriss der Location und Baudaten des Gebäudes

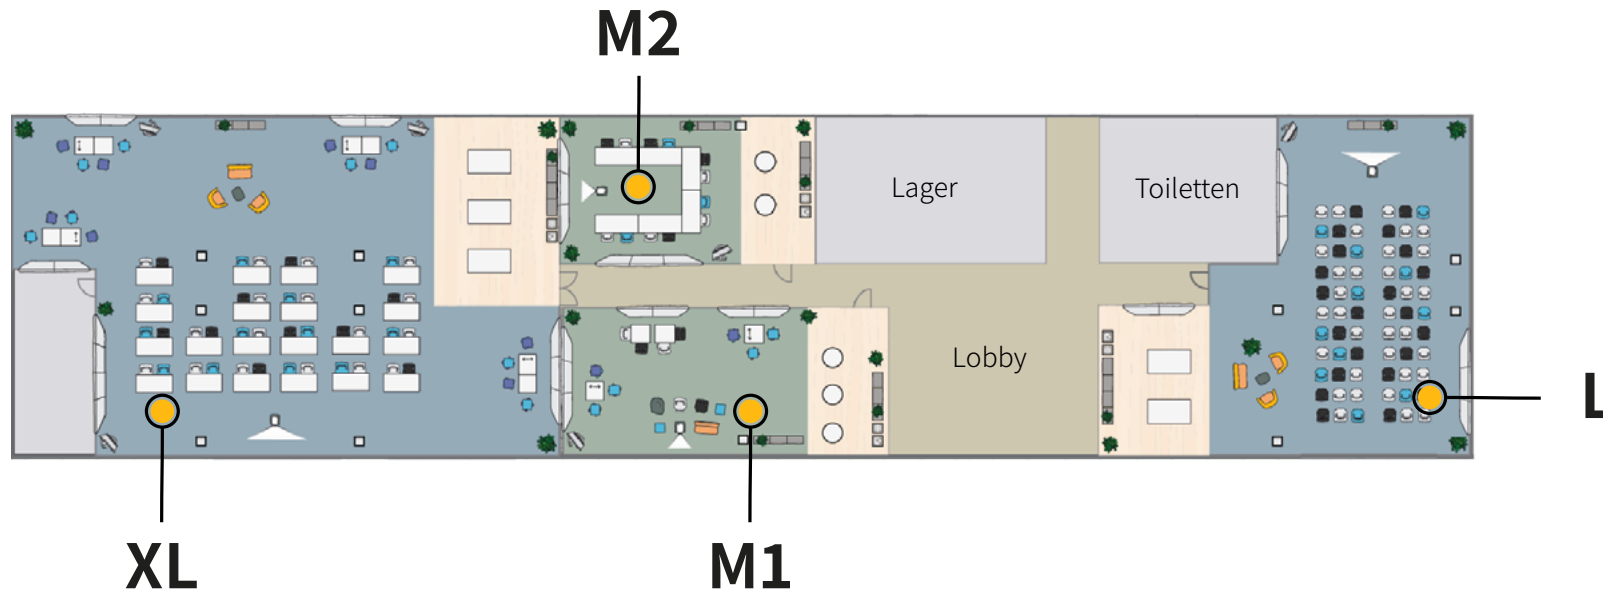

● **Lage im Erdgeschoss**
Große Fenster sorgen für viel Tageslicht

● **Mit Sonnenschutzverglasung**
Sowie individuell regelbaren Raumtemperaturen

● **Öffentliche Aufenthaltszonen**
Lobby, Workstation, Copy Corner, Flur

● **Wir beziehen Ökostrom**
Strom aus 100% erneuerbaren Energien

● **Ideale Anbindung an A5/A66**
Autobahn nur 2 Minuten entfernt

● **Hebebühne zur Anlieferung**
Gesamtgewicht zulässig bis 1000kg

Grundrisse downloaden

Zertifikate downloaden

Bilder des Gebäudes downloaden