


Grundriss der Location & Baudaten des Gebäudes

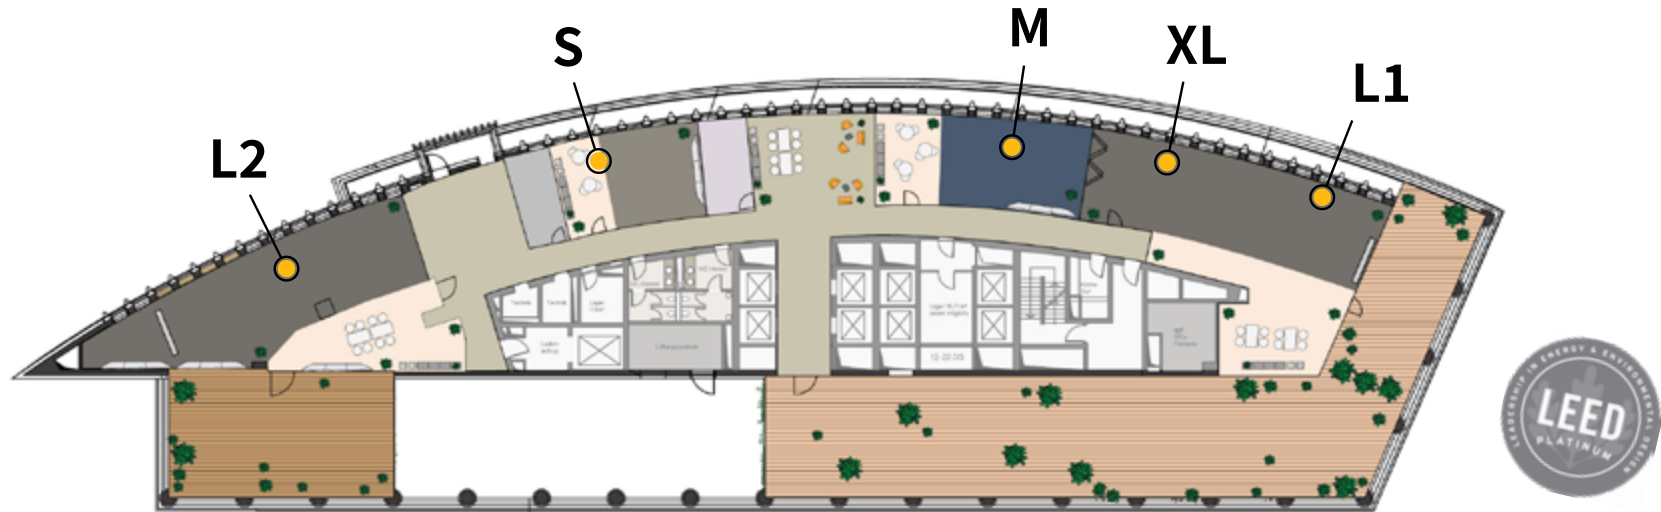

Wichtigste Eckdaten

- **95m hohes imposantes Gebäude**
Mit elegantem Vorplatz samt Vorfahrt
- **Öffentliche Aufenthaltszonen**
Lobby, Copy Corner, Flur, Terrasse
- **Repräsentative Lobby**
in zeitlosem modernen Design
- **Zertifikat LEED „Platinum“**
Höchste Auszeichnung für Nachhaltigkeit
- **4x Personenaufzüge**
die über 22 Stockwerke fahren
- **5. Etage exklusiv für memox**
Mit Ausblick auf die Skyline

Grundrisse downloaden

Zertifikate downloaden

Bilder des Gebäudes downloaden